


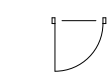
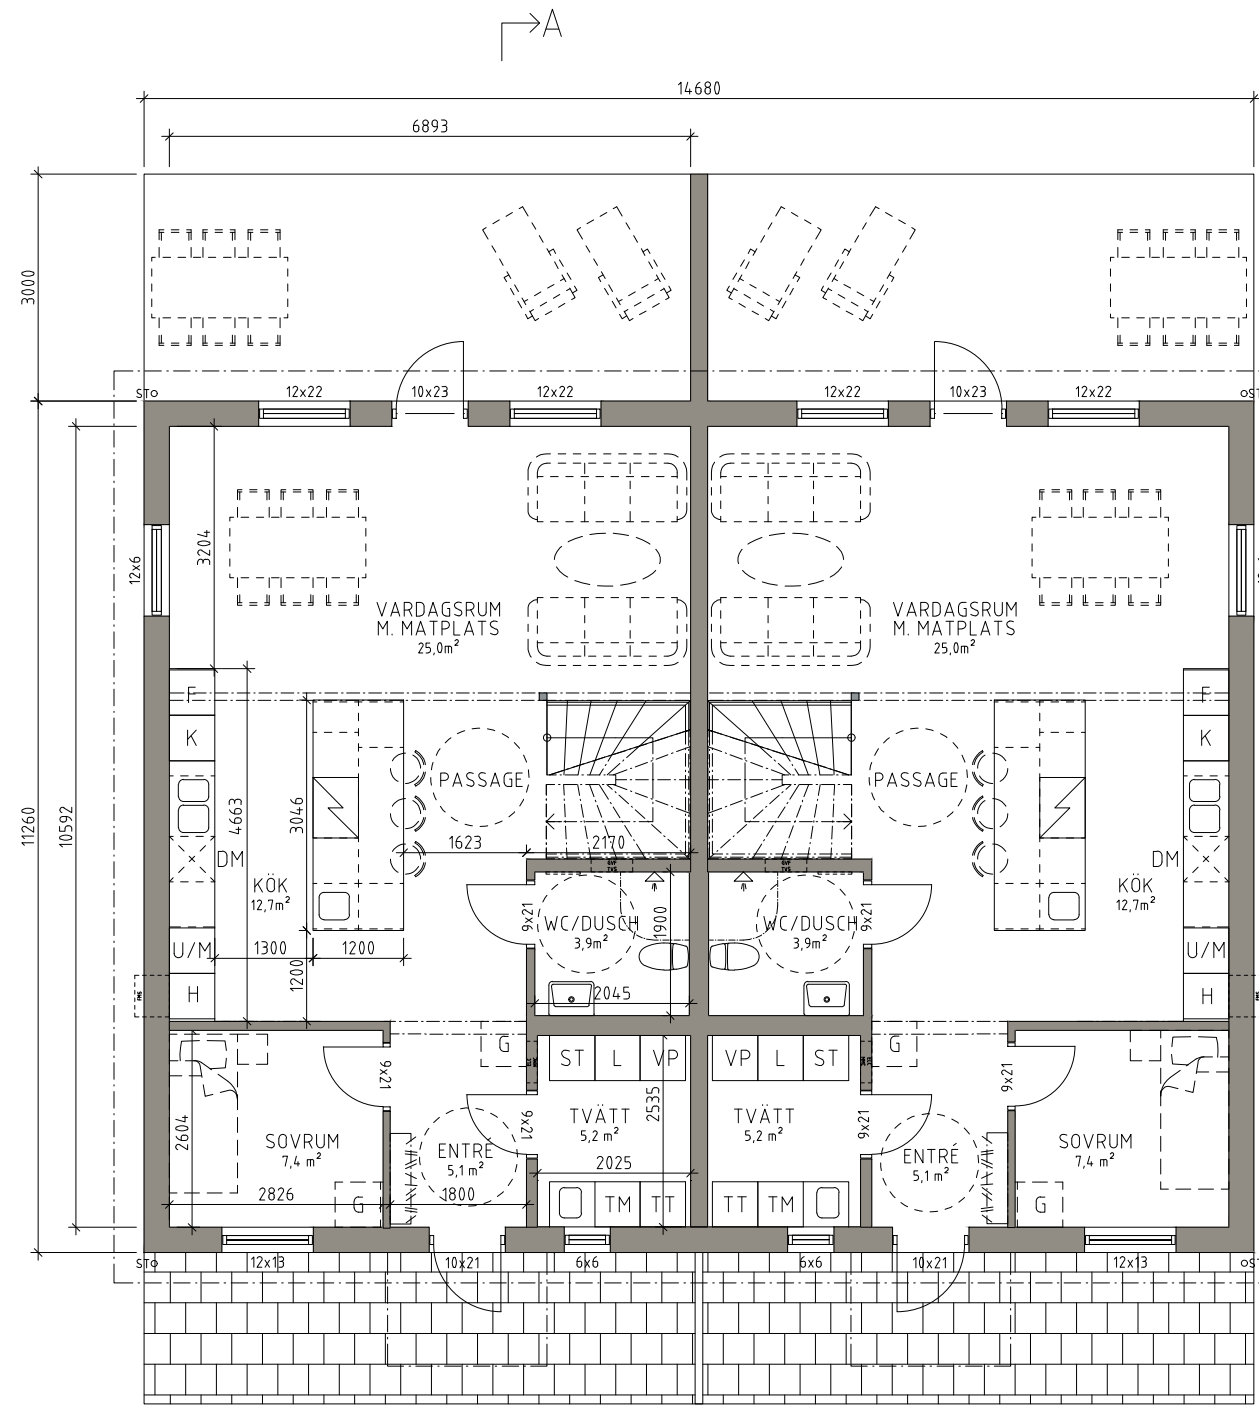



FÖRKLARINGAR OCH FÖRESKRIFTER:

-  BRANCELLSGRÄNS
-  NYA VÄGGAR
-  NY DÖRR
-  NY GLASADDÖRR



PLAN, BOTTENVÅNING

METER (Skala 1:100 A3)

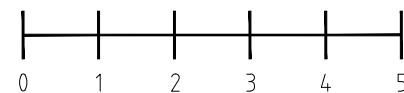

Sammanställning area:  
 BYA bostad: ~165 m<sup>2</sup>  
 BTA bostad: ~330 m<sup>2</sup>  
 BOA bostad: ~145 m<sup>2</sup> x 2 st

D	Allmän revidering	AM	210623
C	Allmän revidering	AM	210502
B	Allmän revidering	AM	210524
A	Allmän revidering	AM	210521

BET	ANT	ÄNDRINGEN AVSER	SIGN	DATUM
-----	-----	-----------------	------	-------

BYGGLOVHANDLING



ARKÖ BOSTAD. BRF JÄRPDALEN.  
 JÄRPDALEN 1:10-2, SÖDERKÖPING

UPPDRAG NR 11011771	RITAD AV JL/A.M	HANDLÄGGARE JL/A.M
DATUM 2021-03-22	ANSVARIG A.MANDERSTEDT	

NYBYGGNAD PARHUS  
 PLAN, BOTTENVÅNING

SKALA 1:100 A3/1:200 A1	NUMMER A-03.1-110	BET D
----------------------------	----------------------	----------