


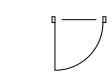
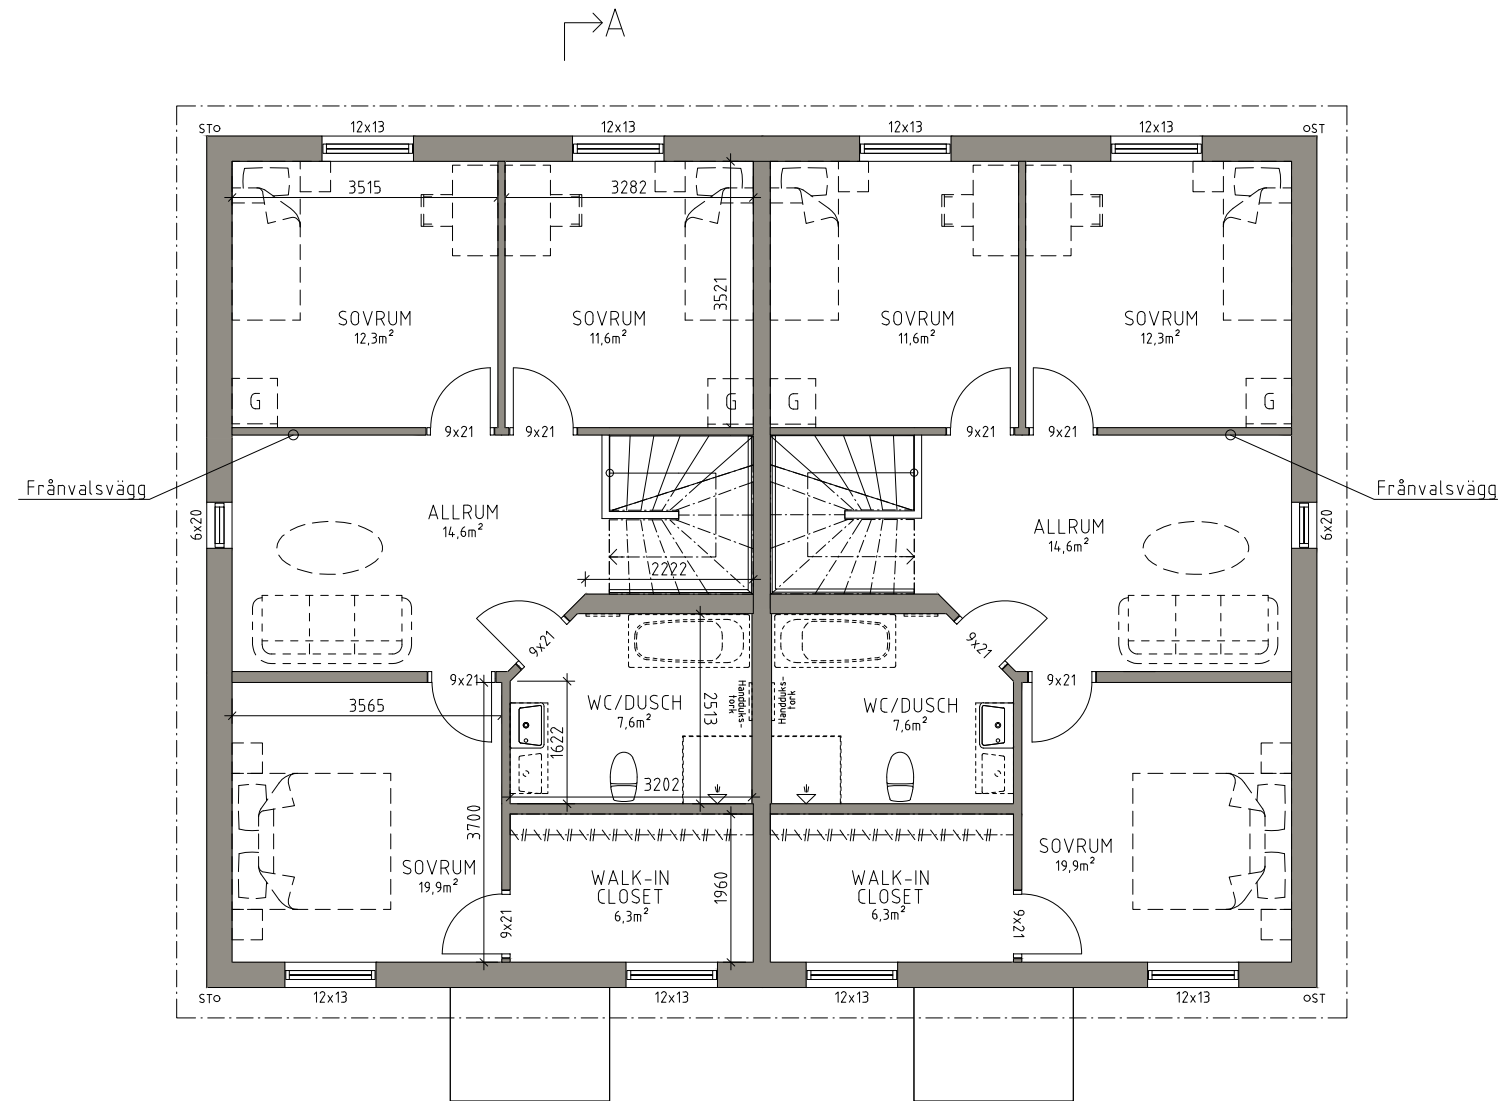


FÖRKLARINGAR OCH FÖRESKRIFTER:


-  BRANCELLSGRÄNS
-  NYA VÄGGAR
-  NY DÖRR
-  NY GLASADDÖRR

Sammanställning area:
 BYA bostad: ~165 m²
 BTA bostad: ~330 m²
 BOA bostad: ~145 m² x 2 st



PLAN, VÅNING 1 TRAPPA

METER (Skala 1:100 A3)

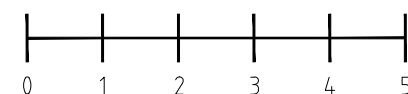

C	Allmän revidering	AM	210601
B	Allmän revidering	AM	210524
A	Allmän revidering	AM	210521
BET	ANT	ÄNDRINGEN AVSER	SIGN DATUM

BYGGLOVHANDLING



ARKÖ BOSTAD. BRF JÄRPDALEN.
 JÄRPDALEN 1:10-2, SÖDERKÖPING

UPPDRAG NR 11011771	RITAD AV JL/A.M	HANDLÖGGARE JL/A.M
DATUM 2021-03-22	ANSVARIG A.MANDERSTEDT	

NYBYGGNAD PARHUS
 PLAN, VÅNING 1 TRAPPA

SKALA 1:100 A3/1:200 A1	NUMMER A-03.1-120	BET C
----------------------------	----------------------	----------